



Сусуманский городской округ Магаданская область г. Сусуман
Существующие сети, сооружения системы водоснабжения
М 1:2000



Условные обозначения:

Существующие сети водоснабжения

	Источник водоснабжения		Насосная станция
	Источники		Включена
	Узел		Участок водопроводной сети
	Разветвление		Включен
	Потребитель		Контррезервуар
	Включен		Включен





Сусуманский городской округ Магаданская область г. Сусуман
Существующие сети, сооружения системы водоснабжения
М 1:2000



Условные обозначения:

Существующие сети водоснабжения	
	Источник водоснабжения
	Насосная станция
	Узел
	Разветвление
	Потребитель
	Включен
	Участок водопроводной сети
	Включен
	Контррезервуар
	Включен






Сусуманский городской округ Магаданская область г. Сусуман (микрорайон "Берелех")

Существующие сети, сооружения системы водоснабжения


М 1:2000

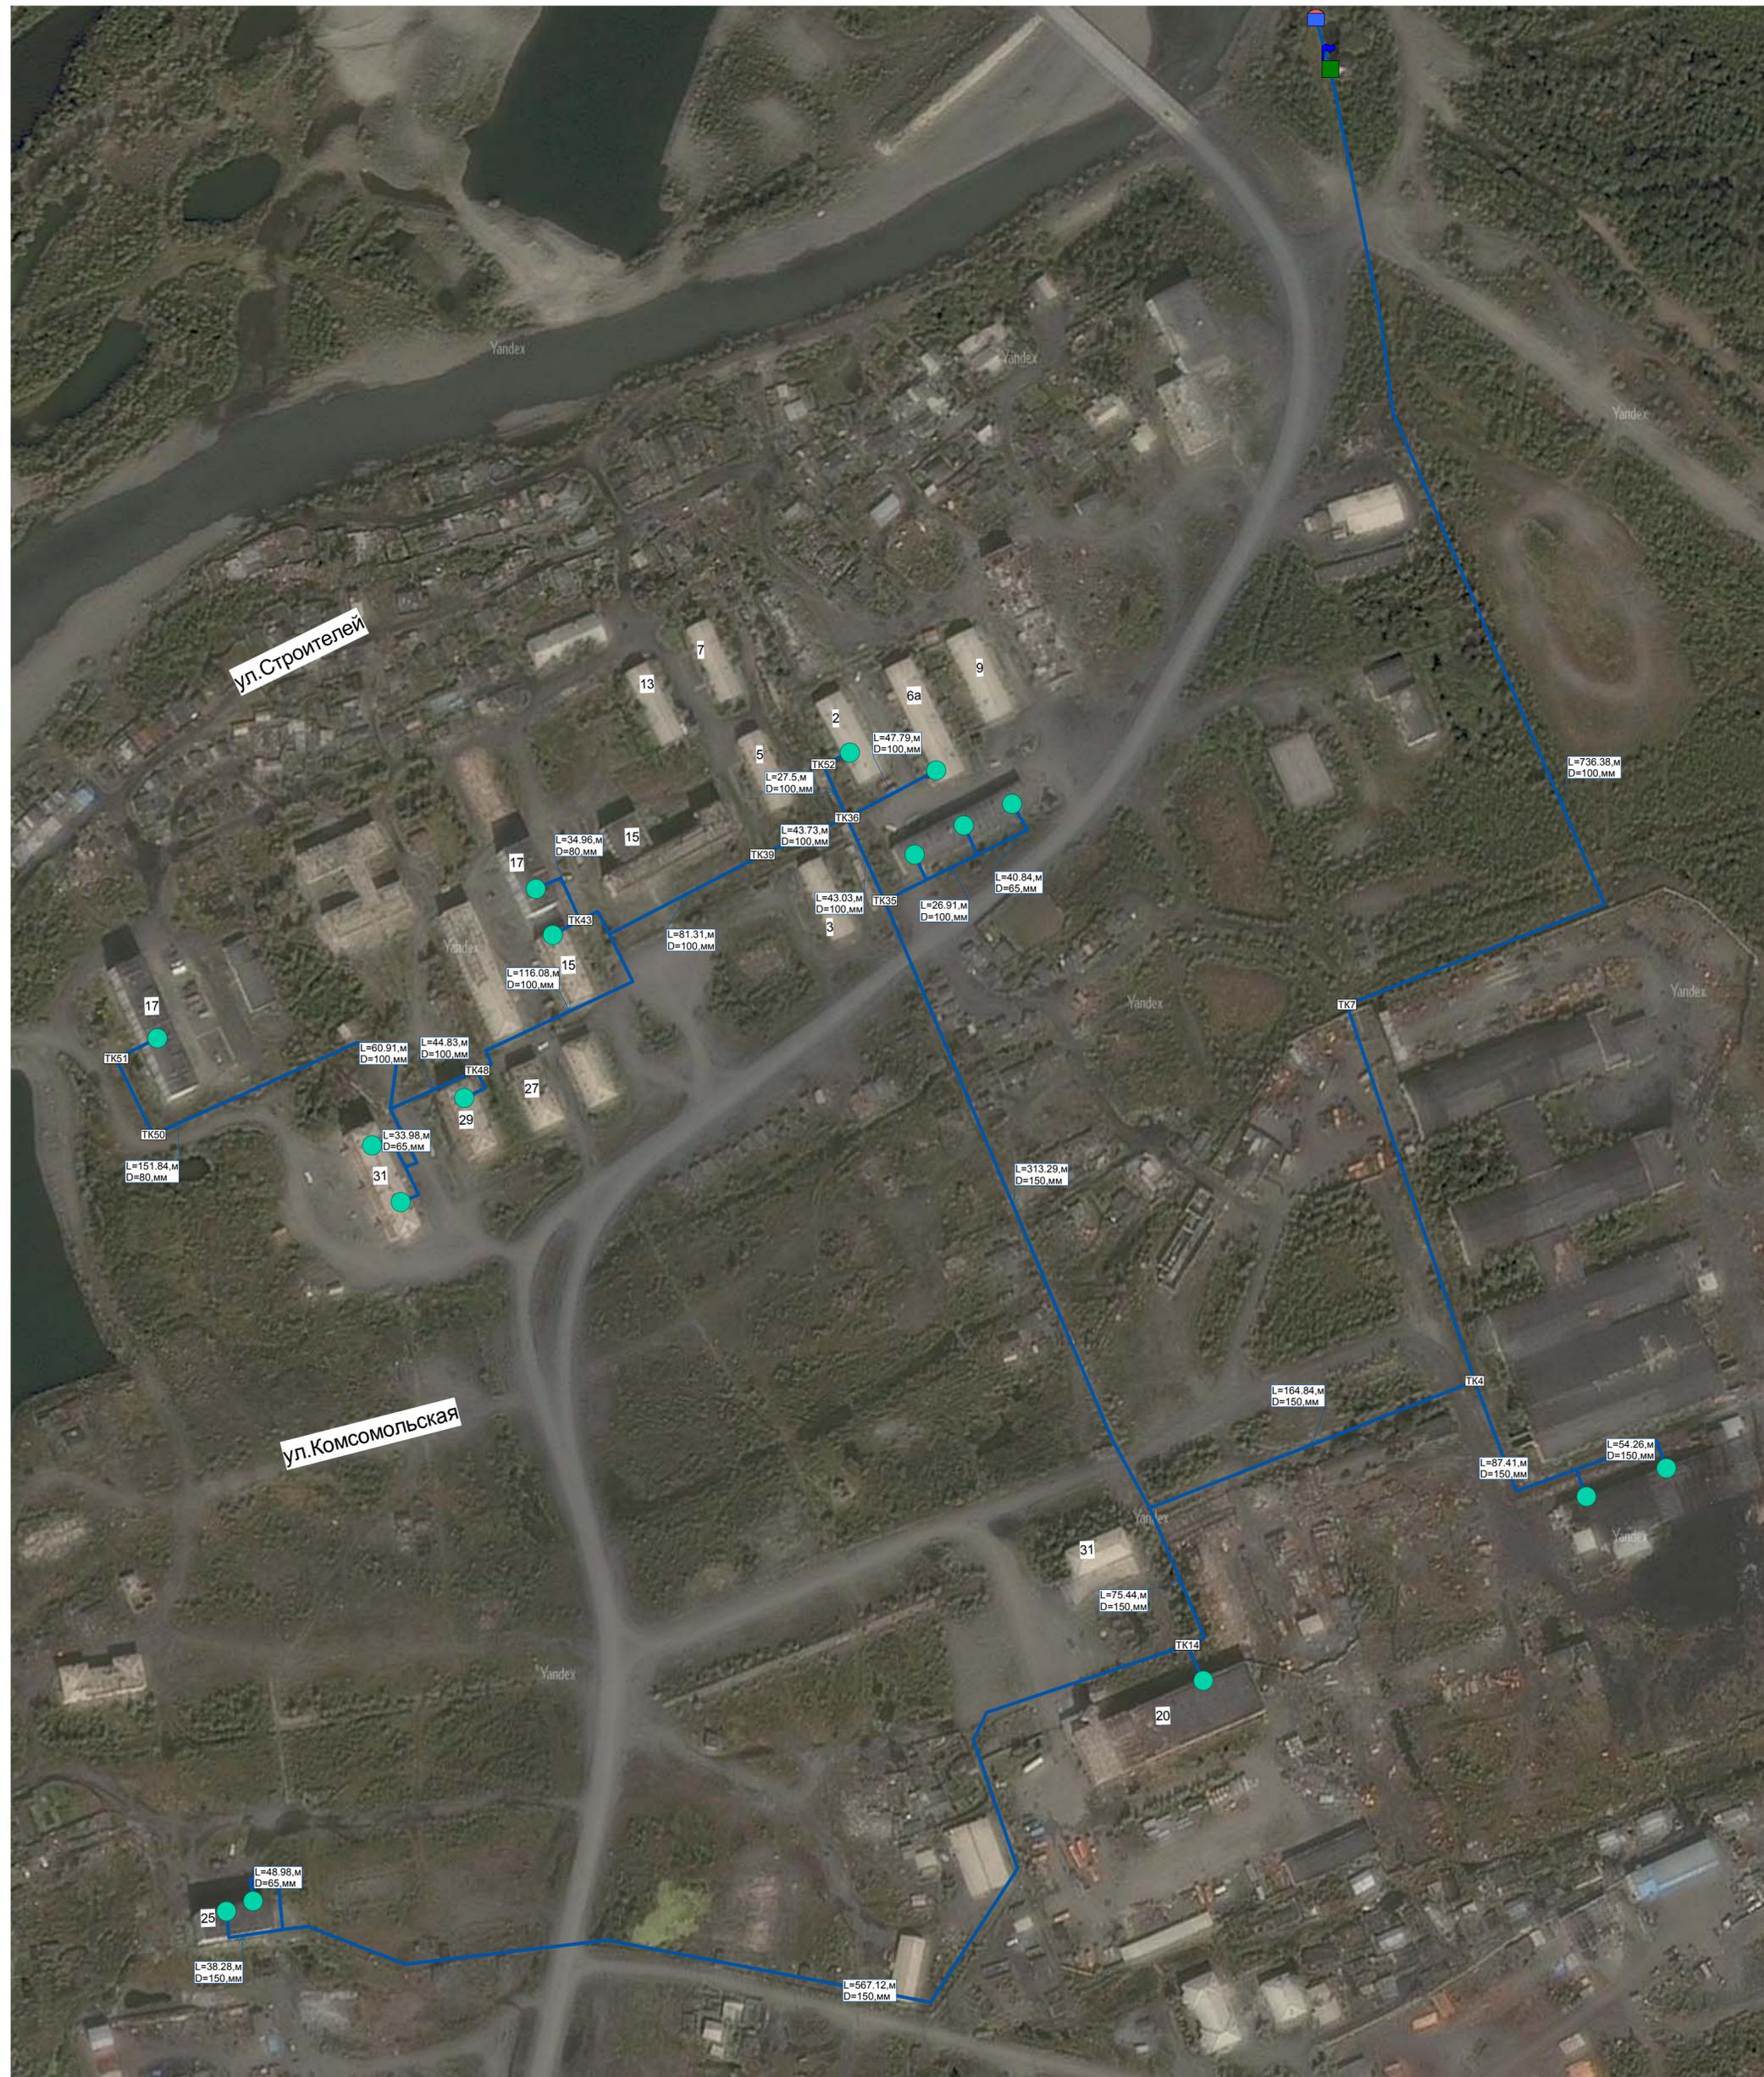

Условные обозначения:

Существующие сети водоснабжения

- | | |
|------------------------|----------------------------|
| Источник водоснабжения | Насосная станция Включена |
| Узел | Участок водопроводной сети |
| Разветвление | Контррезервуар Включен |
| Потребитель Включен | |

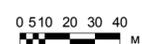




Сусуманский городской округ Магаданская область г. Сусуман (микрорайон "Заречье")

Существующие сети, сооружения системы водоснабжения

М 1:2000

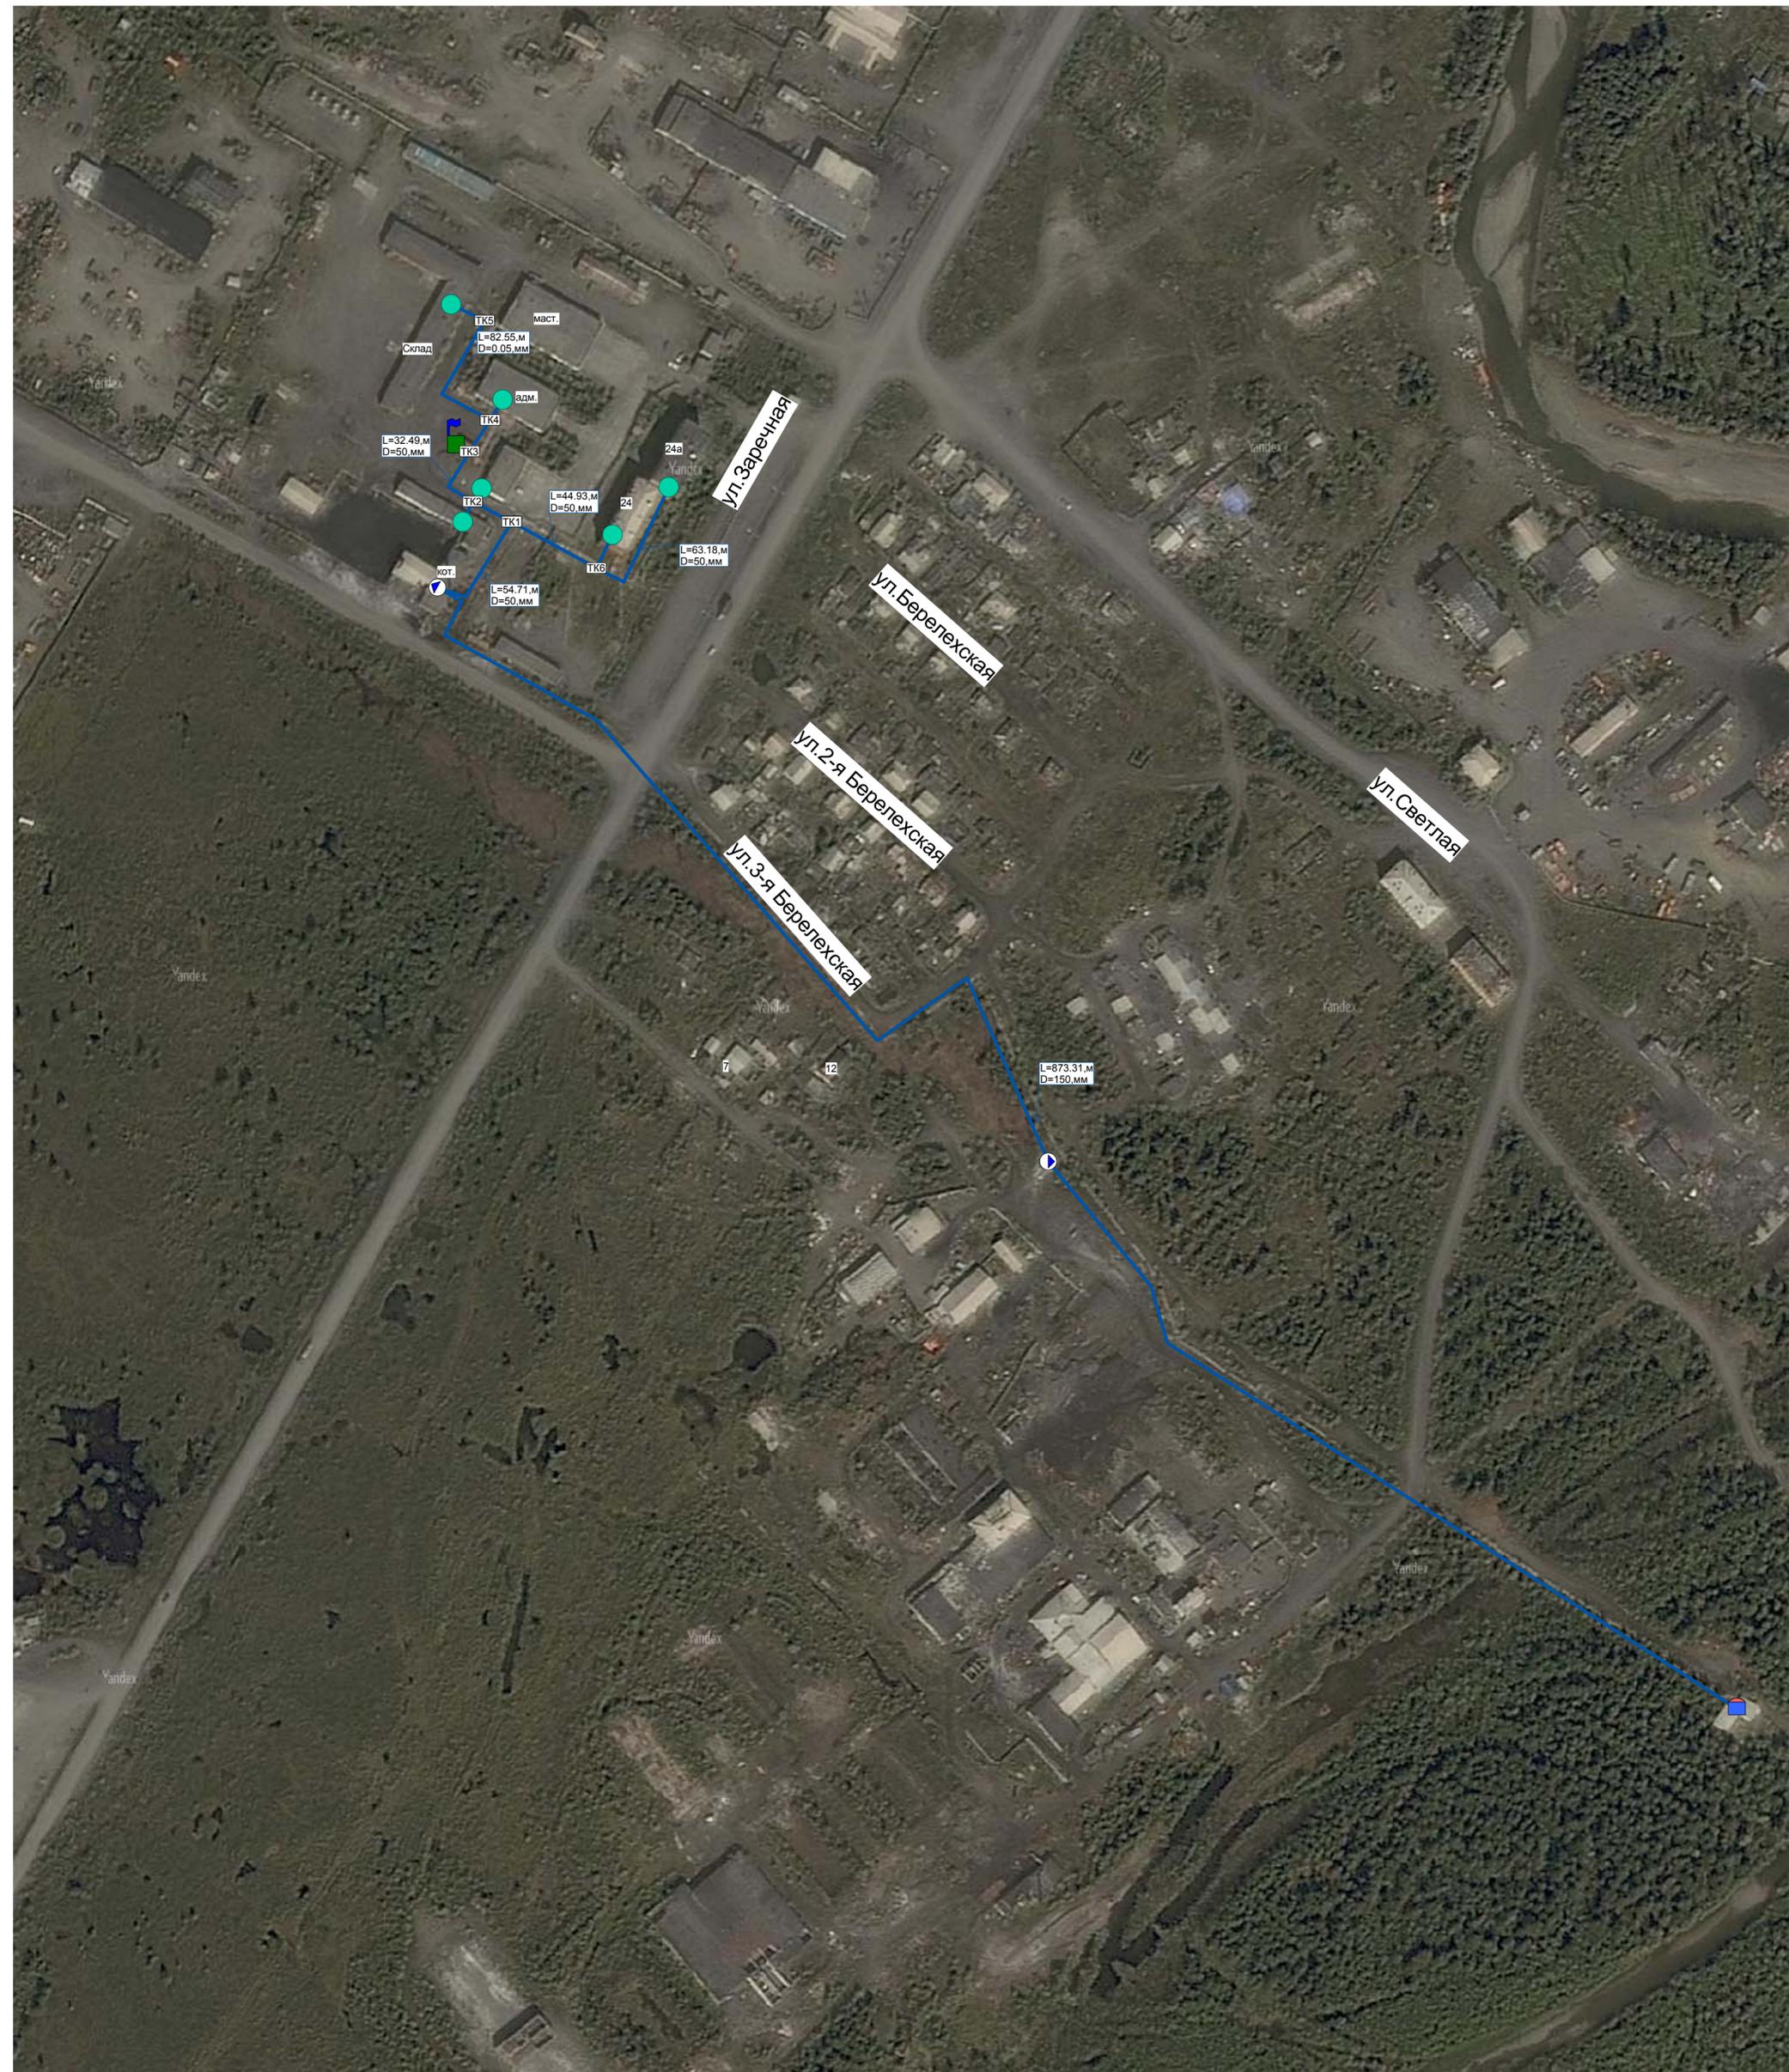

Условные обозначения:

Существующие сети водоснабжения

- | | |
|------------------------|----------------------------|
| Источник водоснабжения | Насосная станция |
| Источник | Включена |
| Узел | Участок водопроводной сети |
| Разветвление | Включен |
| Потребитель | Контррезервуар |
| Включен | Включен |

0 5 10 20 30 40
М