
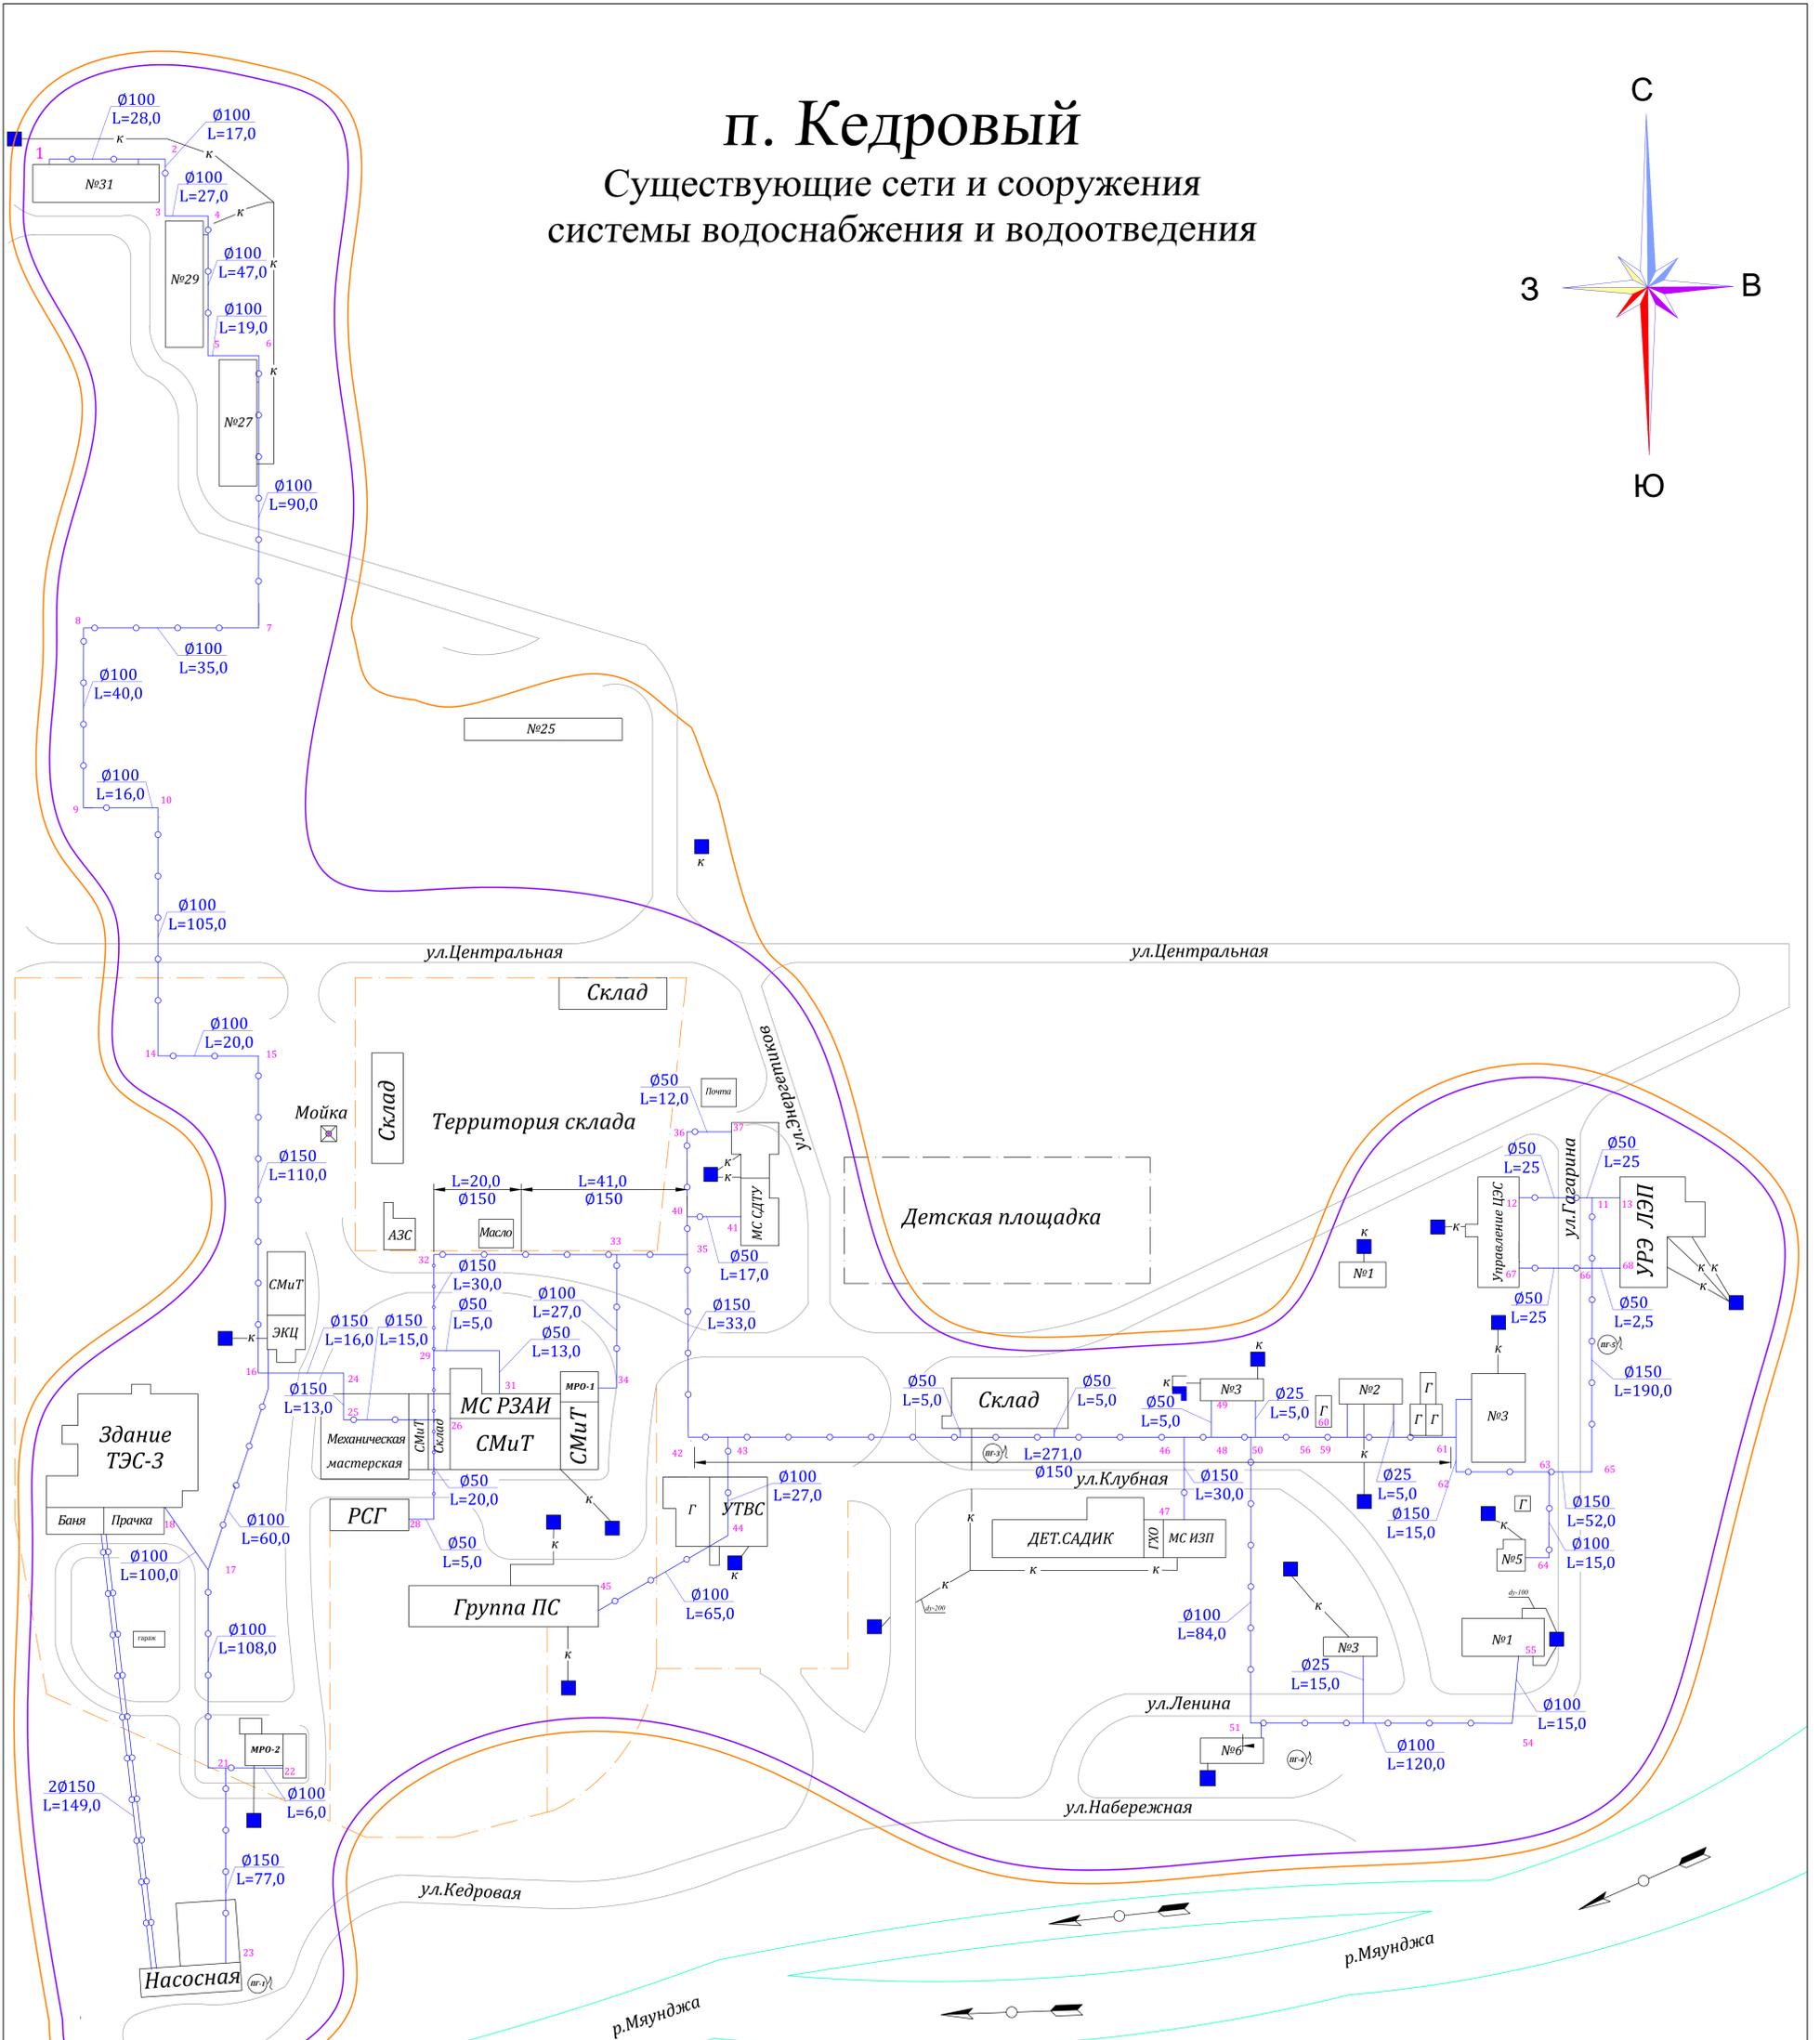


п. Кедровый

Существующие сети и сооружения системы водоснабжения и водоотведения

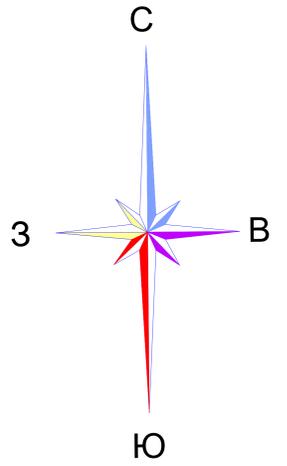

Условные обозначения

- Зона централизованного водоснабжения
- Зона нецентрализованного водоотведения
- Существующие сети водоснабжения
- Граница водного объекта
-  Скважина водозаборная
-  Септик (выгреб)
-  Пожарный гидрант