


Схема теплоснабжения Сусуманского городского округа Магаданской области
п.г.т.Мяунджа и п.Кедровый М1:2000

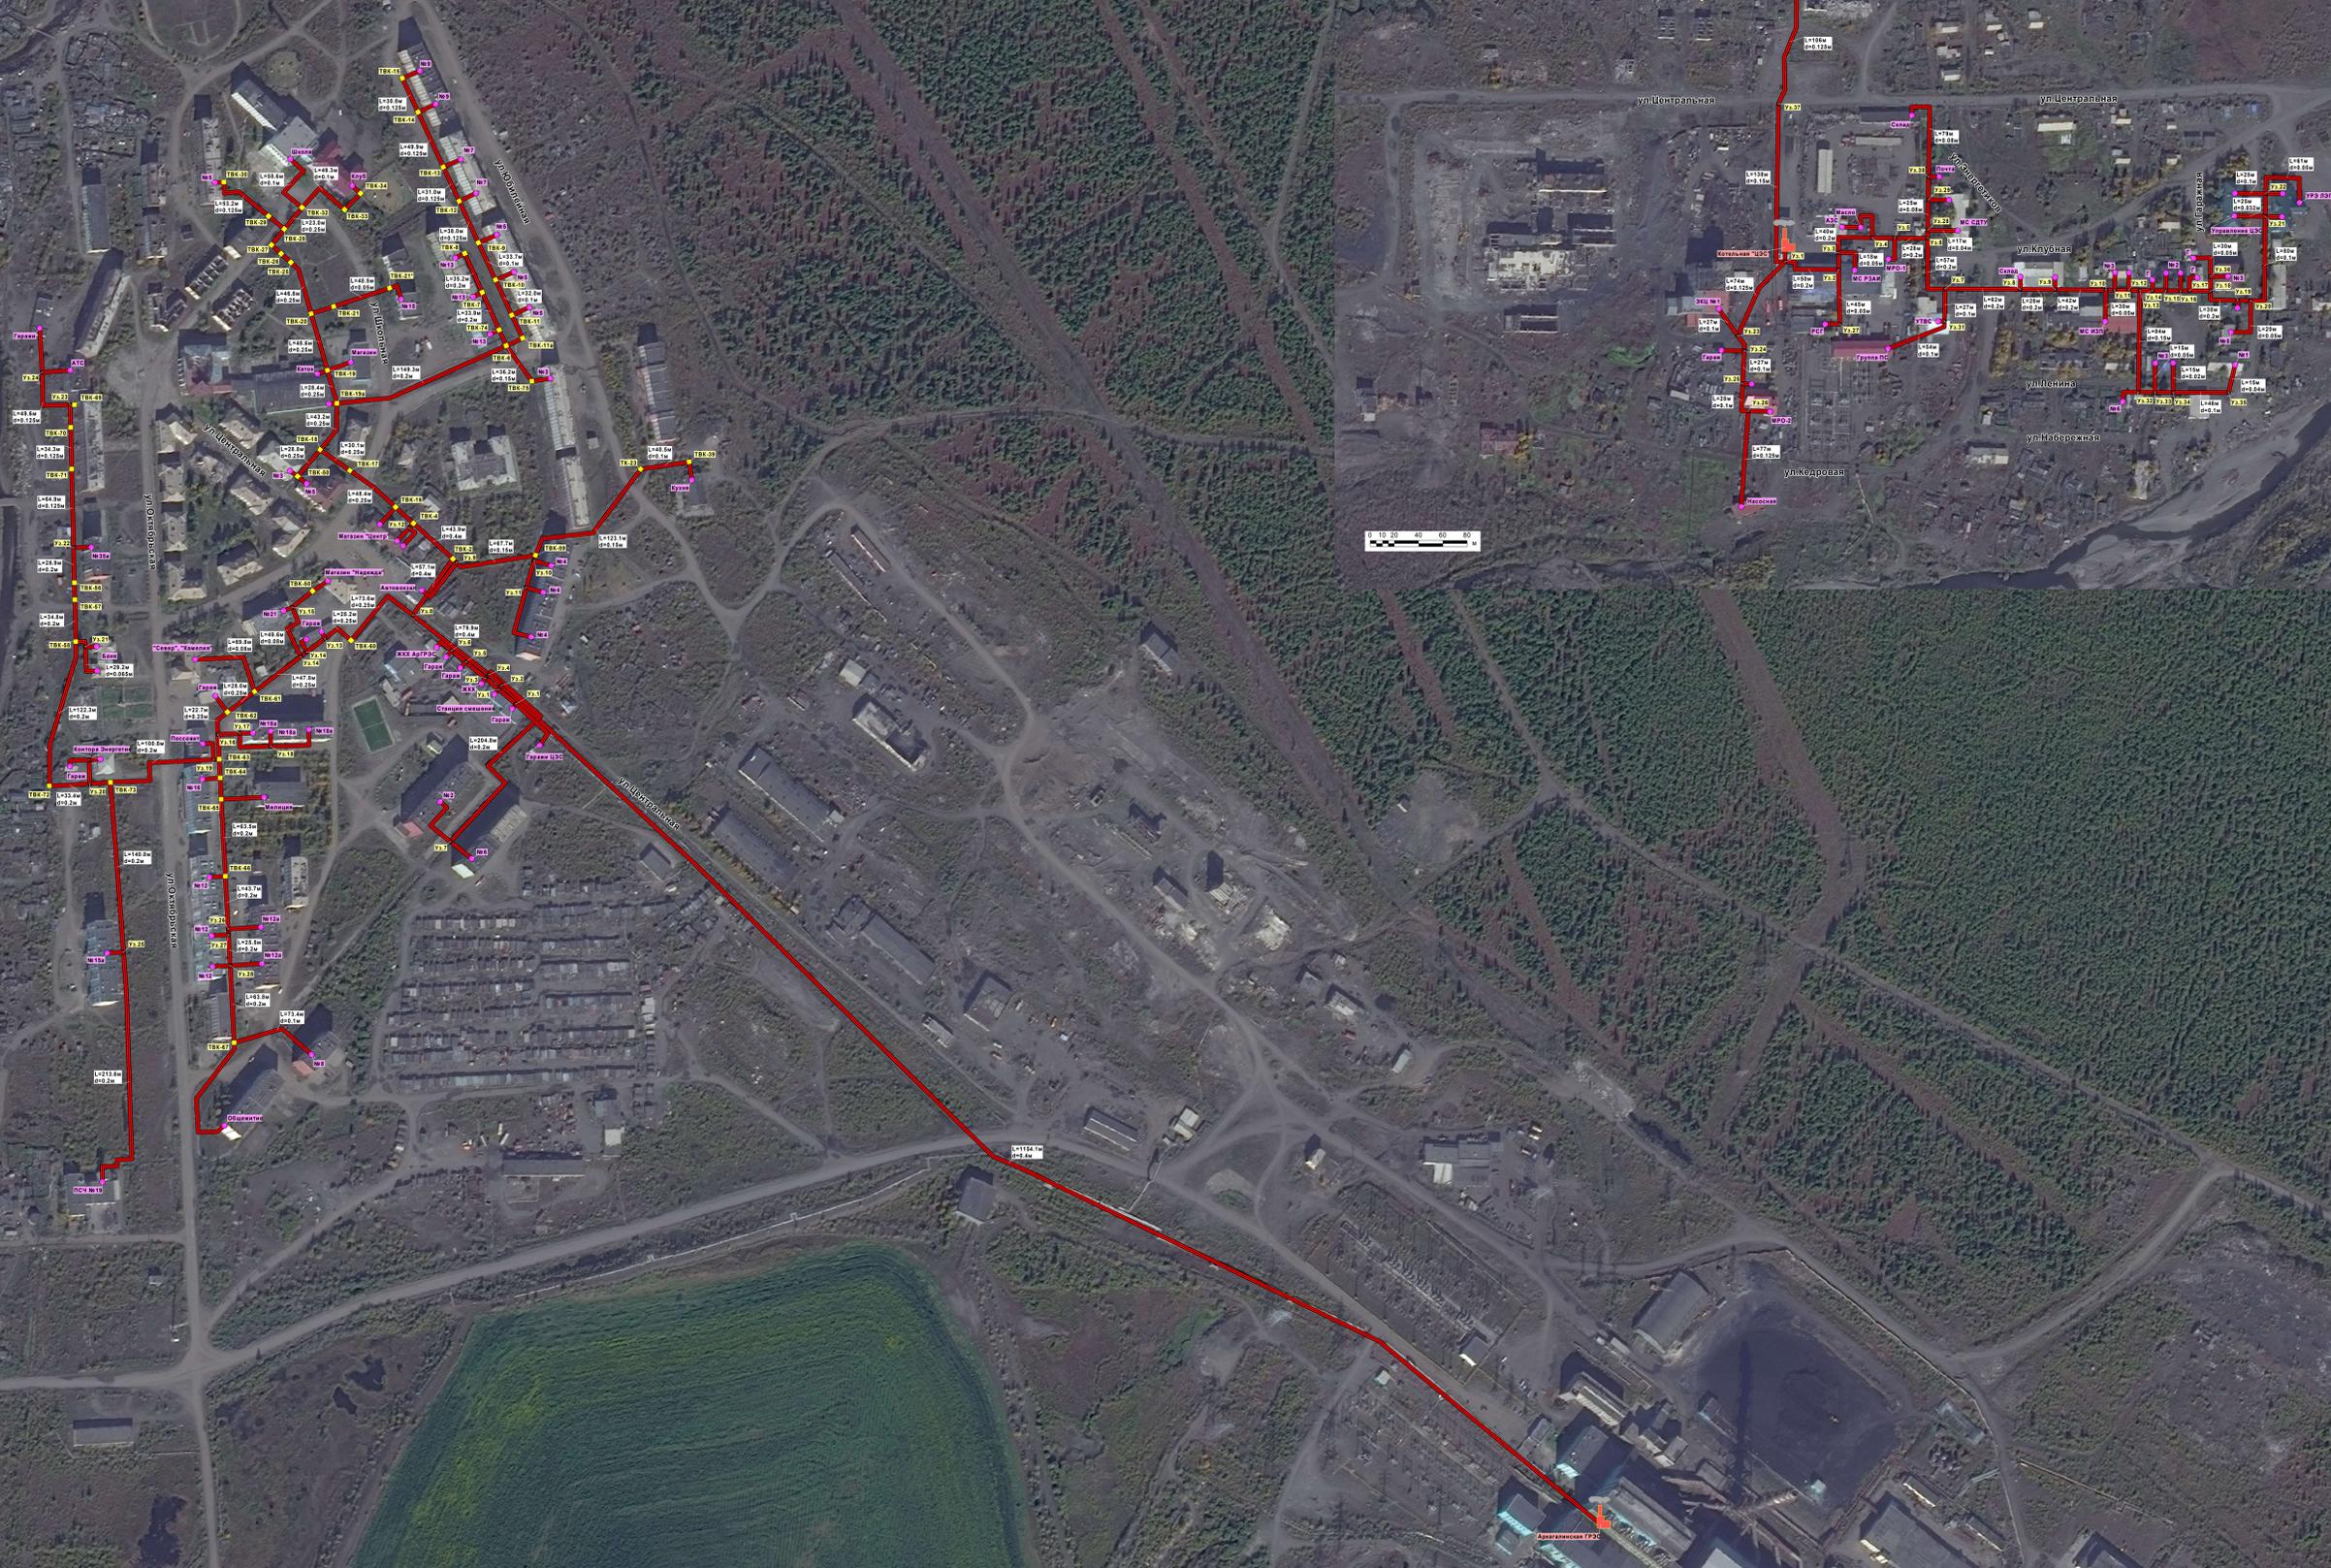

п.Мяунджа

п.Кедровый



0 10 20 40 60 80

0 10 20 40 60 80